


Wycinek Mapy Ewidencyjnej
Zasadniczej

Obiekt *pr. Kocierzew Błędny*
ob. Kocierzew

Skala *1:5000*

STAROSTWO POWIATOWE W ŁOWICZU
WYDZIAŁ GEODEZJI, KATASTRU
I GOSPODARKI NIERUCHOMOŚCIAMI
99-400 Łowicz, ul. Stanisławskiego 30a
tel. 830 09 26, 830 00 71
e-mail: ggn2@powiatlowicki.pl

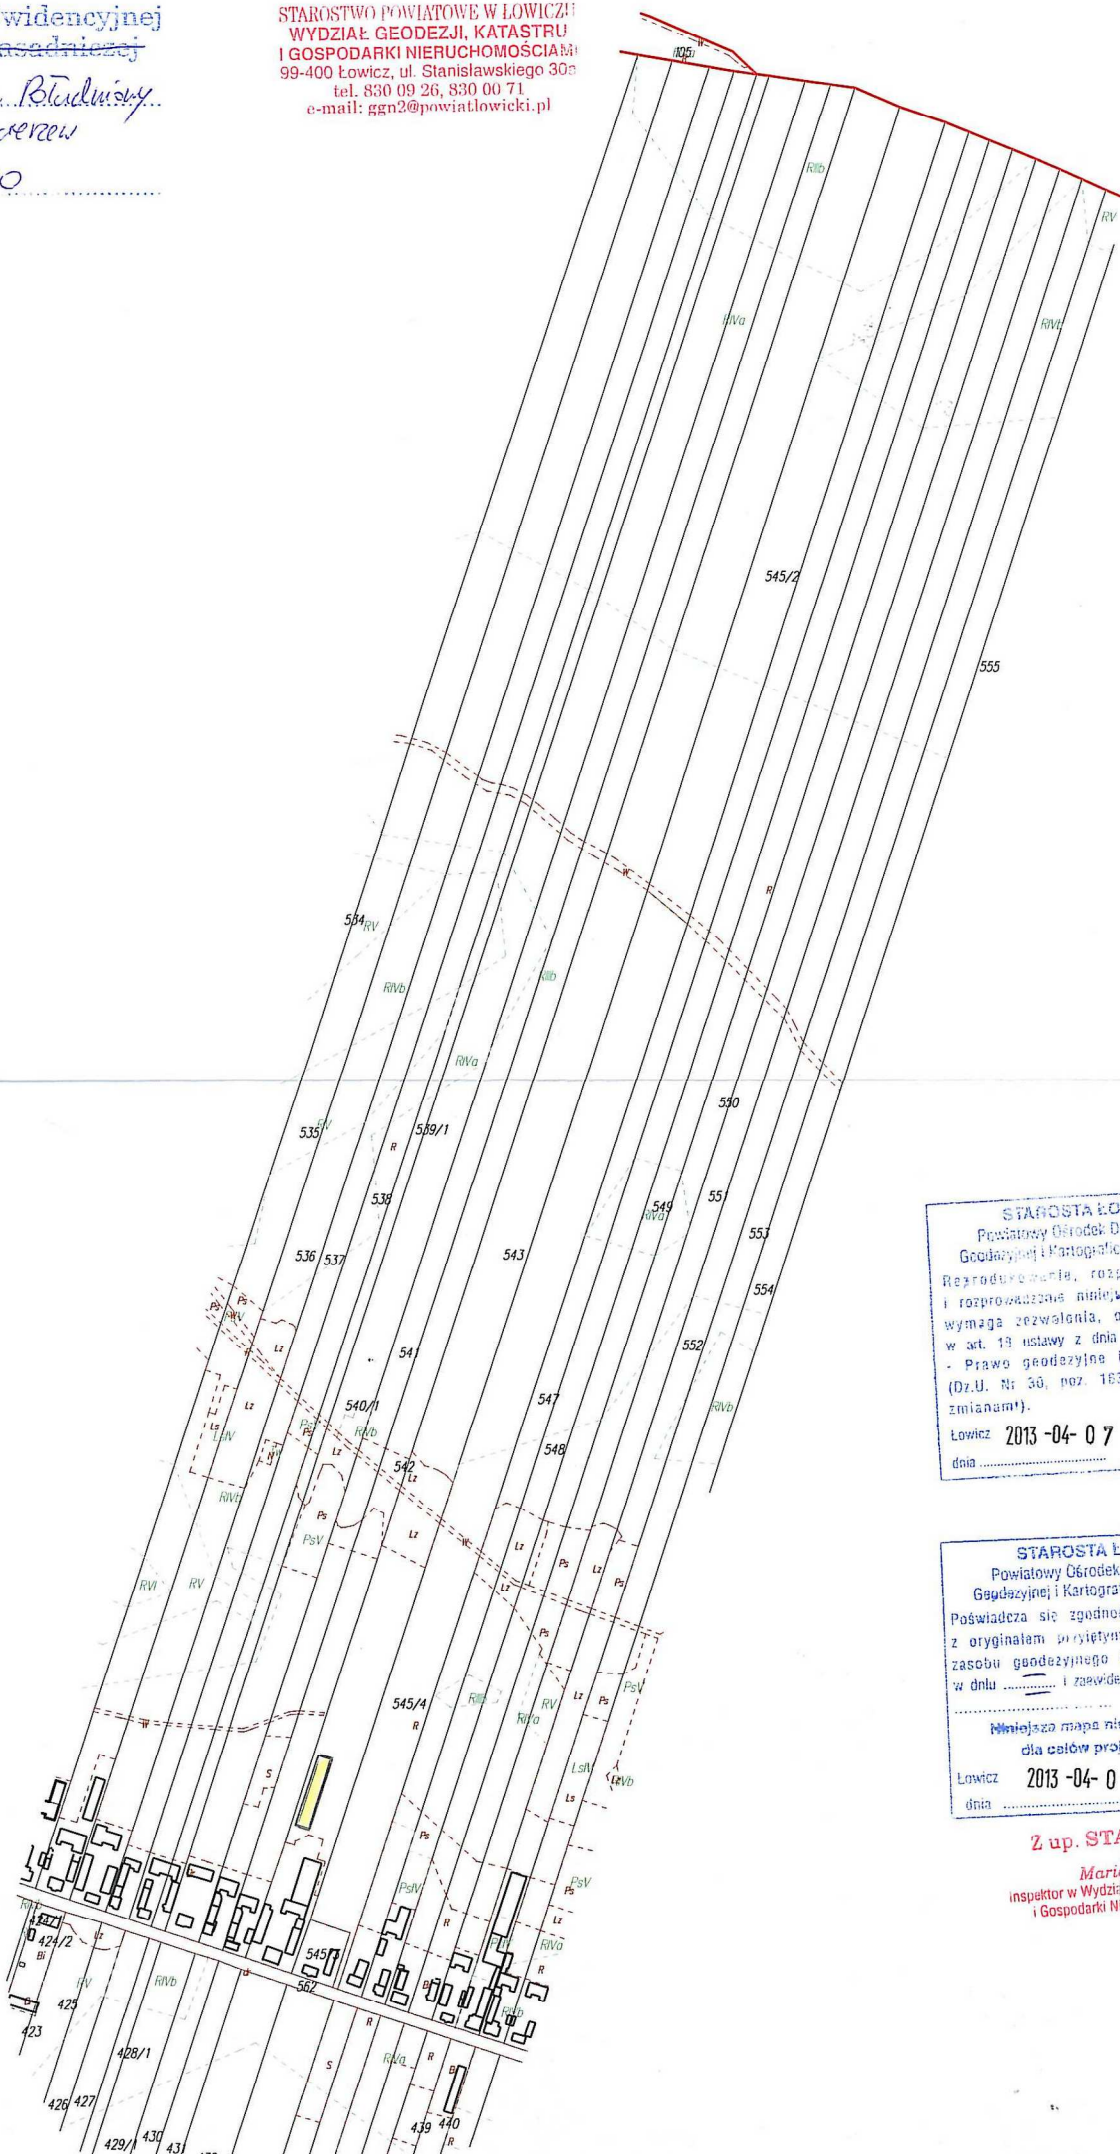

STAROSTA ŁOWICKI
Powiatowy Ośrodek Dokumentacji
Geodezyjnej i Kartograficznej w Łowiczu
Reprodukcja, rozpowszechnianie
i rozprowadzanie niniejszego dokumentu
wymaga pozwolenia, o którym mowa
w art. 18 ustawy z dnia 17 maja 1969 r.
- Prawo geodezyjne i kartograficzne
(Dz.U. Nr 36, poz. 163, z późniejszymi
zmianami).
Łowicz 2013-04-07
dnia

STAROSTA ŁOWICKI
Powiatowy Ośrodek Dokumentacji
Geodezyjnej i Kartograficznej w Łowiczu
Poświadczam, że niniejsza mapa
z oryginałem przyniesionym do państwowego
zobowiązania geodezyjnego i kartograficznego
w dniu i zarejestrowanym pod nr.
.....
Niniejsza mapa nie może służyć
do celów projektowych
Łowicz 2013-04-07
dnia

2 up. STAROSTY
Maria [signature]
inspektor w Wydziale Geodezji, Katastru
i Gospodarki Nieruchomościami