


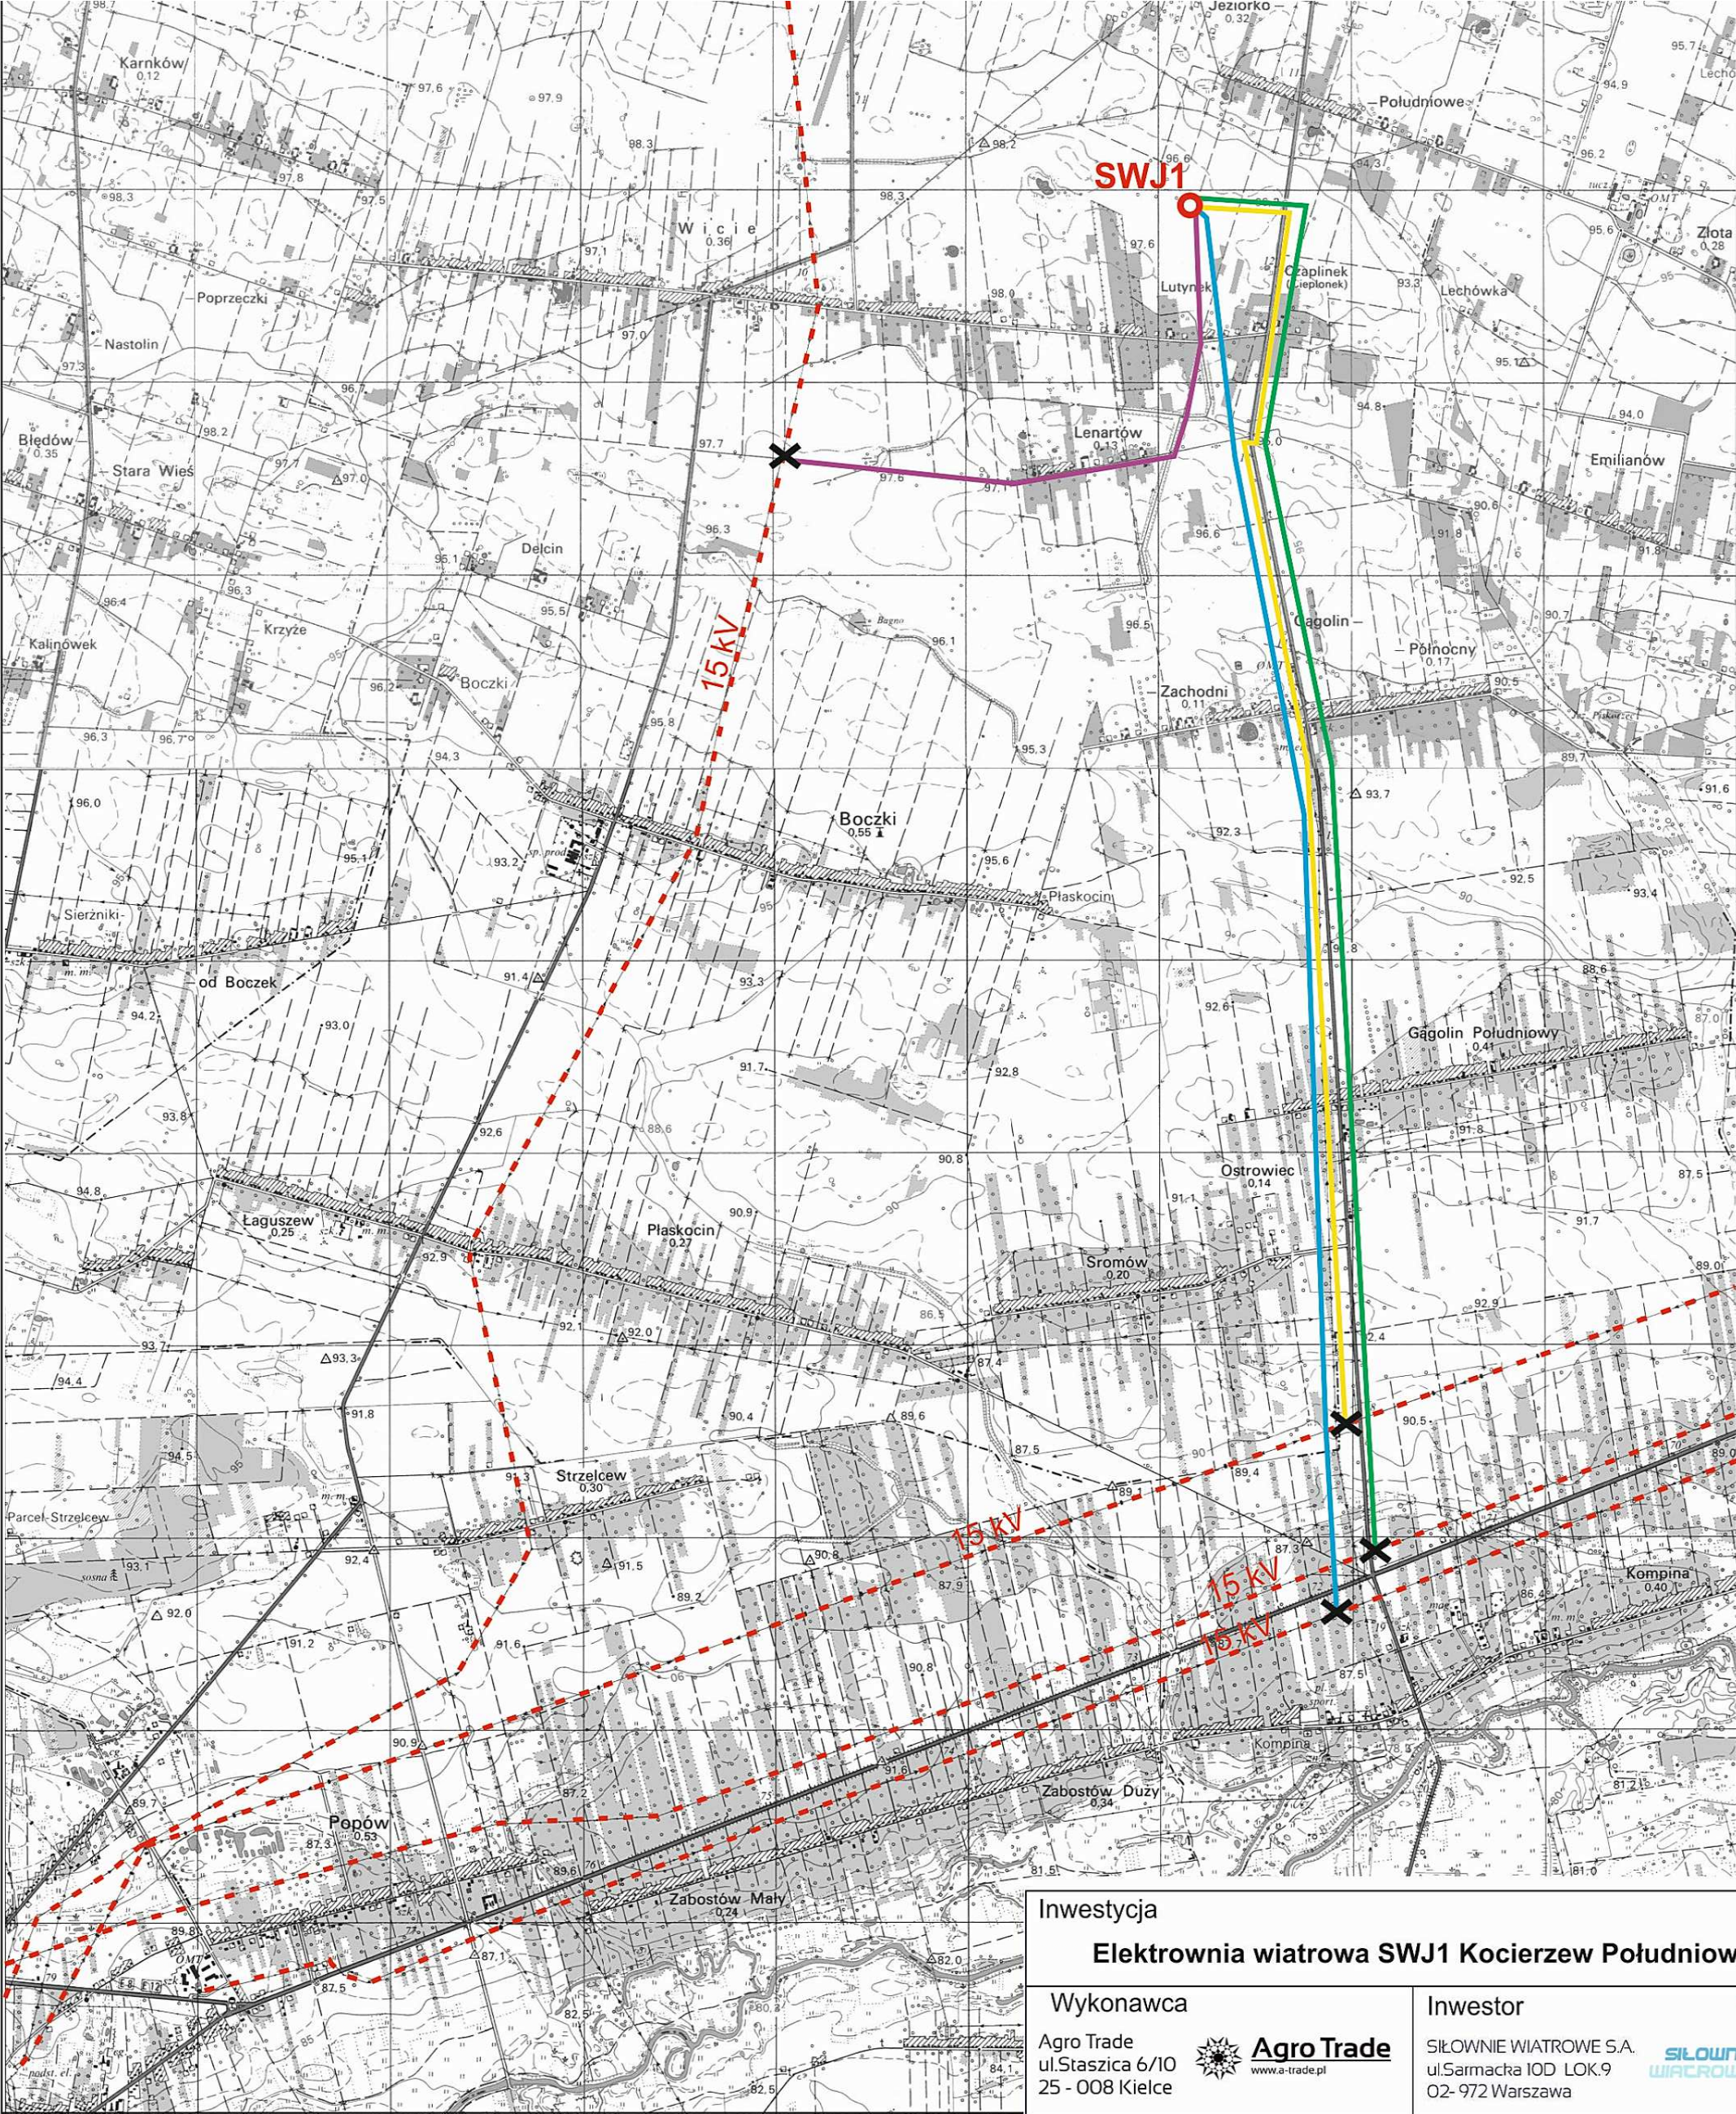

OBJAŚNIENIA:

- SWJ1 - lokalizacja elektrowni wiatrowej
- X - wariantowe punkty wpięcia do istniejących ciągów linii średniego napięcia 15 kV

Inwestycja		
Elektrownia wiatrowa SWJ1 Kocierzew Południowy		
Wykonawca		Inwestor
Agro Trade ul.Staszica 6/10 25 - 008 Kielce		SIŁOWNIE WIATROWE S.A. ul.Sarmacka 10D LOK.9 02- 972 Warszawa
 Agro Trade www.a-trade.pl		
Opracowanie		
	Imię i nazwisko	Podpis
Opracowała	mgr inż. Dorota Rdzanek	
Stadium	ANEKS DO RAPORTU O ODDZIAŁYWANIU NA ŚRODOWISKO	
Branża	OCHRONA ŚRODOWISKA	
	Data	
	2013.04.23	
Objekt	ENERGETYKA: ELEKTROWNIA WIATROWA	
Przedmiot rysunku	Mapa topograficzna w skali 1: 50 000 z przebiegiem wariantowych wpięć elektrowni wiatrowej do istniejących ciągów linii średniego napięcia 15 kV	