Wycinek Mapy ~~Ewidencyjnej~~ Zasadniczej

Obiekt gm. Łowicz, m. Bolimów, obr. Łowicz

Skala 1:2000

STAROSTWO POWIATOWE W ŁOWICZU
WYDZIAŁ GEODEZJI, KATASTRU
I GOSPODARKI NIERUCHOMOŚCIAMI
99-400 Łowicz, ul. Stanisławskiego 30a
tel. 830 09 26, 830 00 71
e-mail: ggn2@powiatlowicki.pl

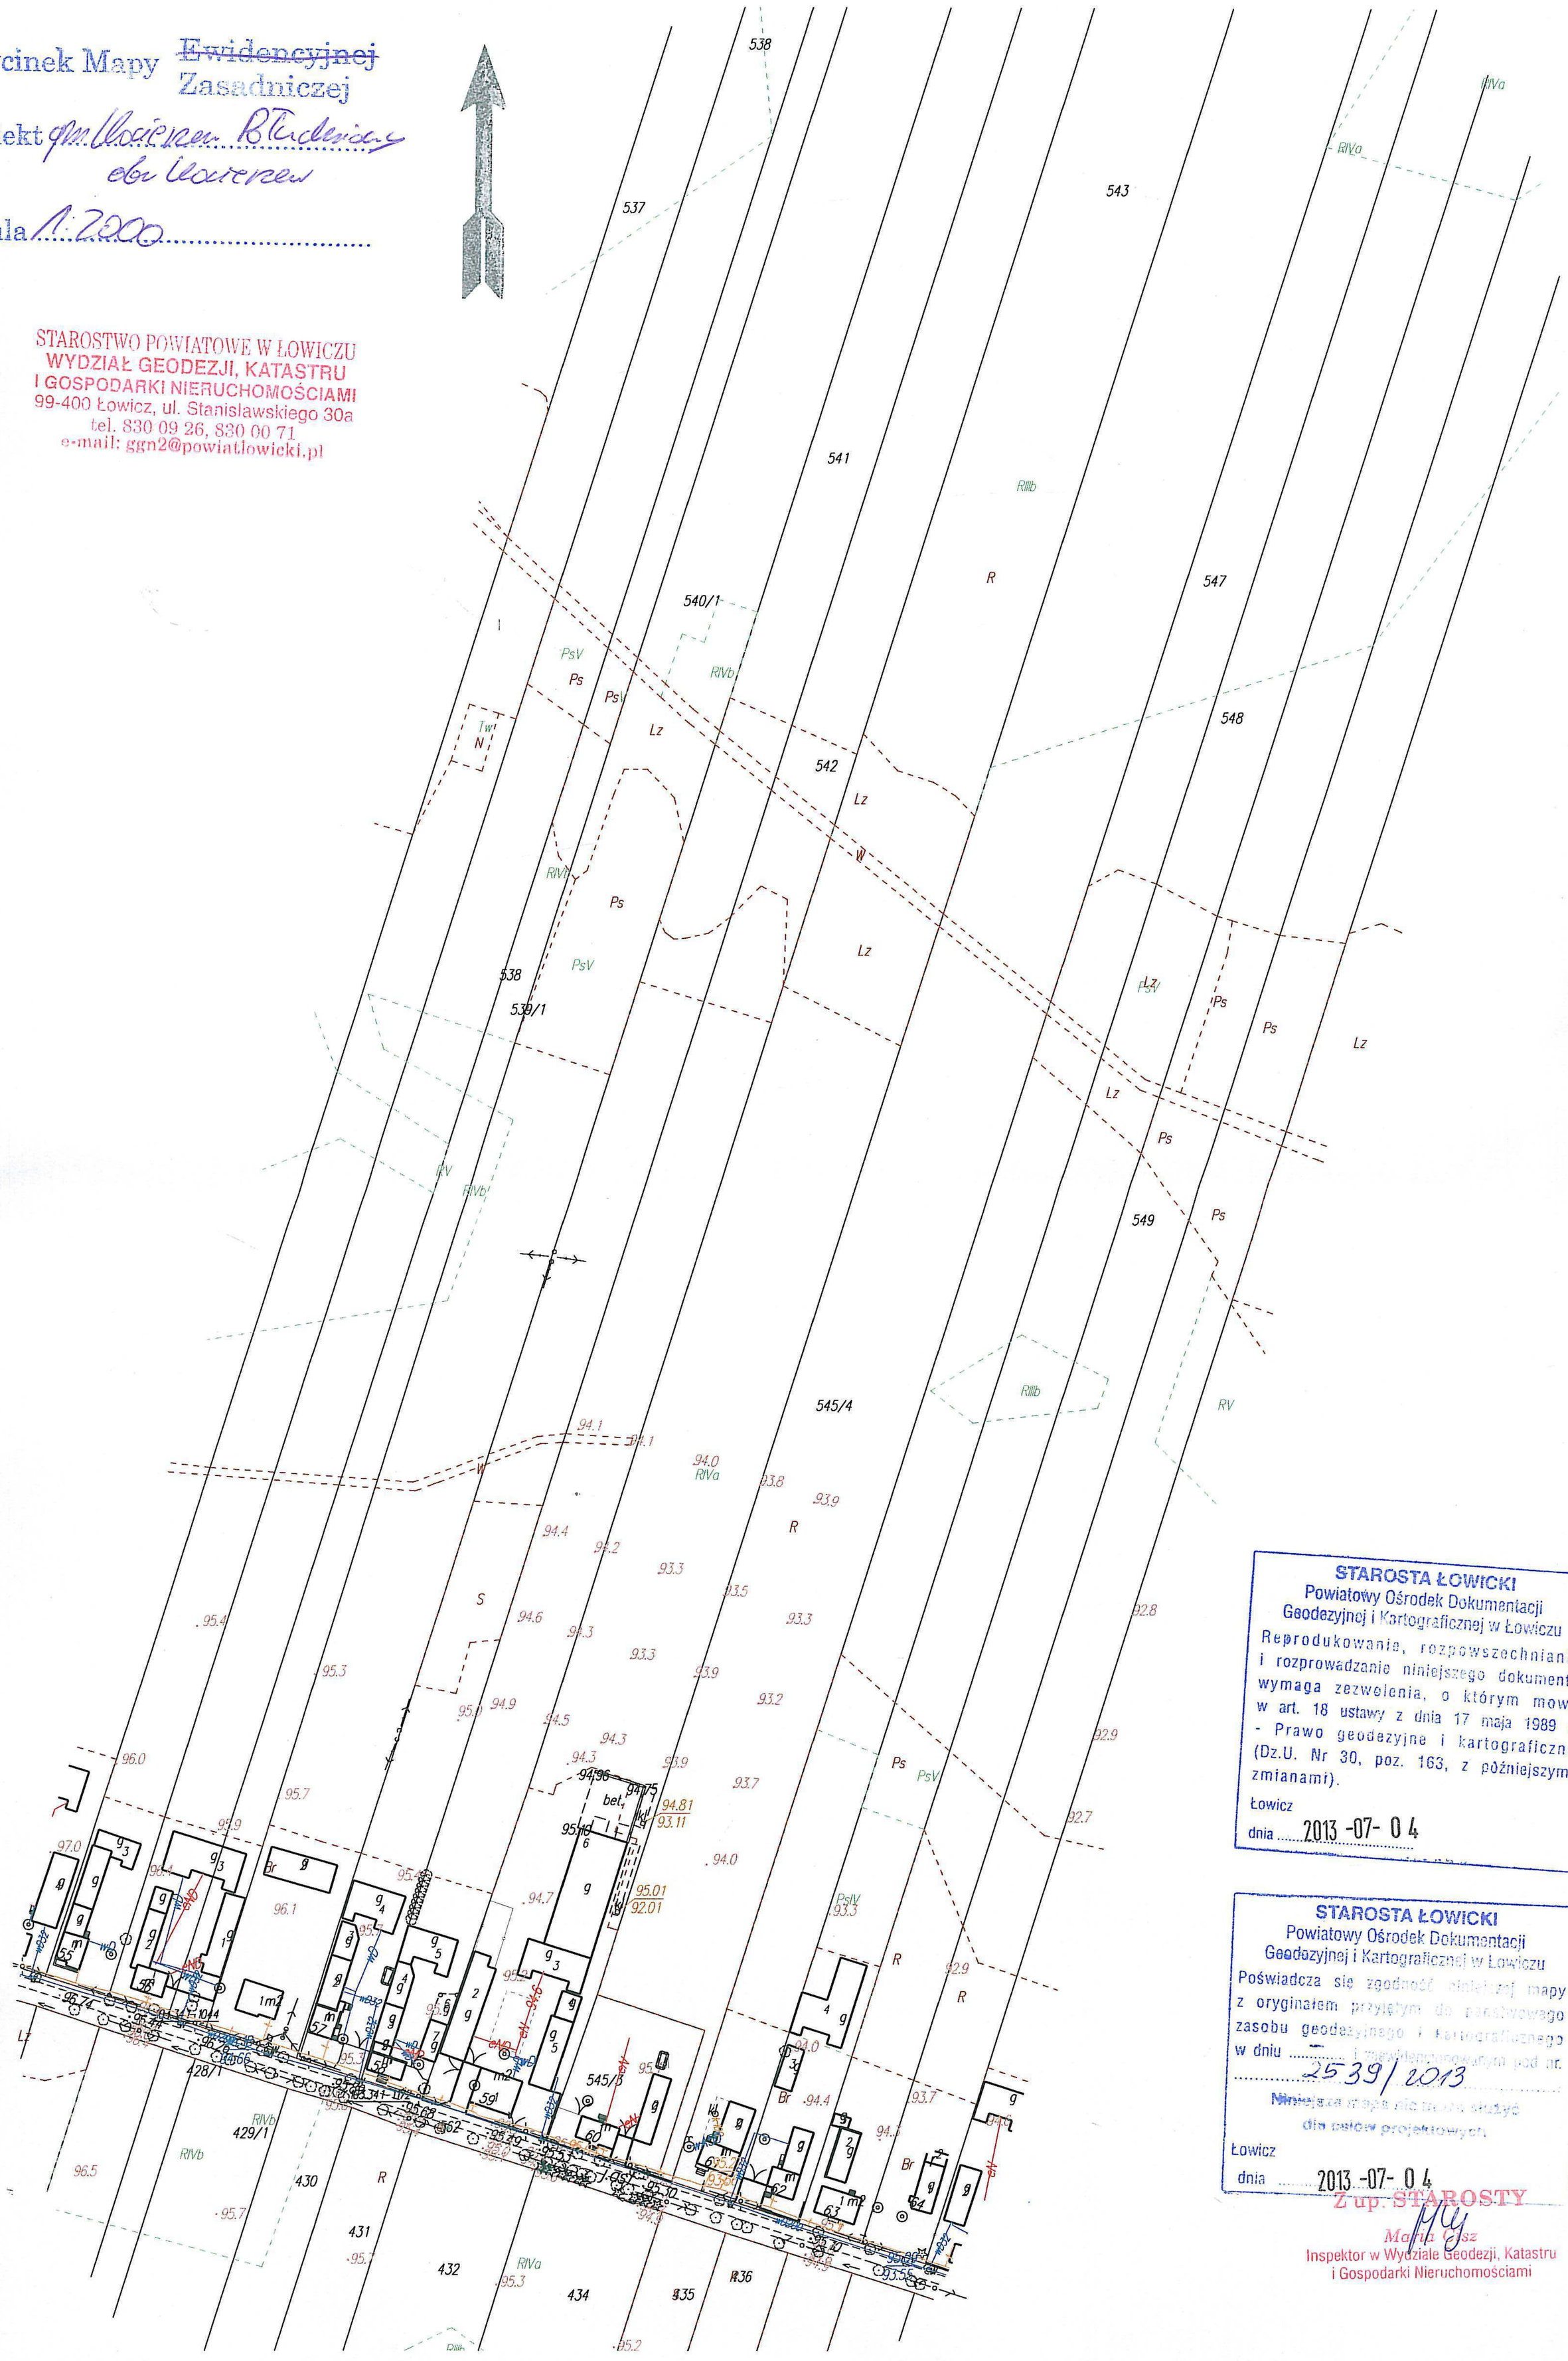

STAROSTA ŁOWICKI
Powiatowy Ośrodek Dokumentacji Geodezyjnej i Kartograficznej w Łowiczu
Reprodukowanie, rozpowszechnianie i rozprowadzanie niniejszego dokumentu wymaga zezwolenia, o którym mowa w art. 18 ustawy z dnia 17 maja 1989 r. - Prawo geodezyjne i kartograficzne (Dz.U. Nr 30, poz. 163, z późniejszymi zmianami).
Łowicz
dnia 2013 -07- 04

STAROSTA ŁOWICKI
Powiatowy Ośrodek Dokumentacji Geodezyjnej i Kartograficznej w Łowiczu
Poświadcza się zgodność niniejszej mapy z oryginałem przyjętym do państwowego zasobu geodezyjnego i kartograficznego w dniu —
z wydzielonym pod nr. 2539/2013
Niniejsza mapa nie może służyć dla celów projektowych.
Łowicz
dnia 2013 -07- 04
Z up. STAROSTY
Maria Gysz
Inspektor w Wydziale Geodezji, Katastru i Gospodarki Nieruchomościami